


地番 22-11。
22-□□

地積測量図

土地の所在 宗像市日の里一丁目

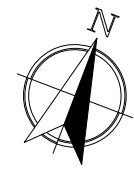

求積表

座標系：Ⅱ系 測地系：世界測地系


地番		㊤ 22-11分筆後				
測点名	境界標種	X座標	Y座標	X _{n+1} -X _{n-1}	Y(X _{n+1} -X _{n-1})	
A1	既設コンクリート杭	88121.288	-43177.467	-0.374	16148.372658	
A7		88130.177	-43180.837	18.168	-784509.446616	
A6		88139.456	-43156.529	0.374	-16140.541846	
A5	新設金属プレート標	88130.551	-43153.186	-18.168	784007.083248	
倍面積						-494.532556
面積						247.2662780
地積						247.26 m ²

地番		㊦ 22-□□ (地番未定)				
測点名	境界標種	X座標	Y座標	X _{n+1} -X _{n-1}	Y(X _{n+1} -X _{n-1})	
A2	既設プラスチック杭	88139.065	-43184.208	18.168	-784570.690944	
A3-1	新設金属プレート標	88148.345	-43159.844	7.085	-305787.494740	
A4	既設コンクリート杭	88146.150	-43159.040	-8.889	383640.706560	
A6		88139.456	-43156.529	-15.973	689339.237717	
A7		88130.177	-43180.837	-0.391	16883.707267	
倍面積						-494.534140
面積						247.2670700
地積						247.26 m ²

基本三角点等の名称及び座標値 (世界測地系)

点名	X座標	Y座標	備考
1340045	88117.718	-43183.399	宗像市街区基準点
1340048	88087.505	-43273.484	宗像市街区基準点
1340049	88083.292	-43090.285	宗像市街区基準点
1340054	88042.720	-43145.766	宗像市街区基準点

1340045

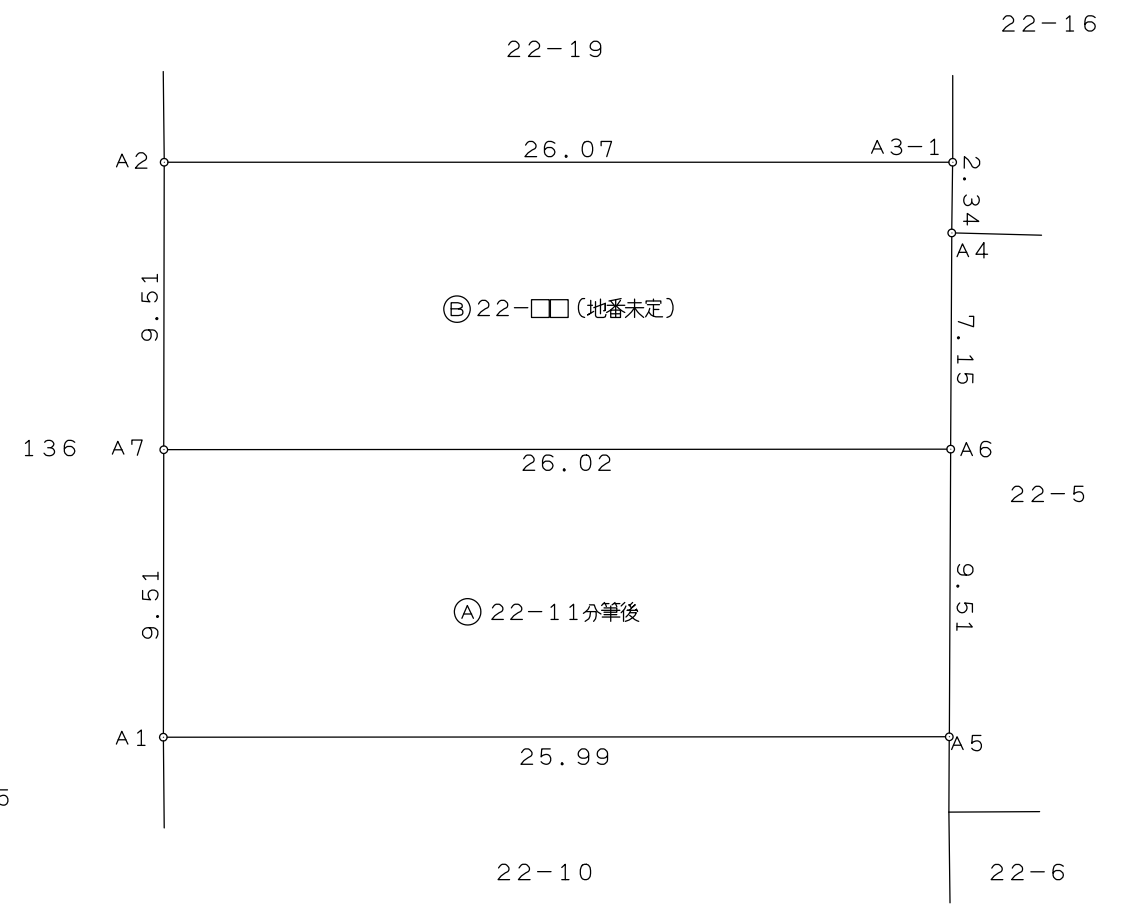

測量年月日：令和3年☆☆☆月☆☆☆日

作成者 福岡県宗像市日の里八丁目25番地7
 土地家屋調査士 横山喜男
 (令和 3年 8月30日作成)

申請人 株式会社トレジャーホーム
 代表取締役 船津和之

縮尺 1 / 250