

地 番	7-6, 7-16
土地の所在	宗像市ひかりヶ丘一丁目

地 積 測 量 図


求積表

地 番	① 7-6			
NO	Xn	Yn	Yn+1-Yn-1	Xn・(Yn+1-Yn-1)
B11	94.019	95.054	-6.269	-589.405111
B2	93.335	88.186	-6.599	-615.917665
B22	90.636	88.455	-14.552	-1318.935072
B21	89.162	73.634	-15.052	-1342.066424
A10	91.553	73.403	-0.904	-82.763912
F12	99.249	72.730	10.142	1006.583358
115	100.240	83.545	21.725	2177.714000
F23	100.425	94.455	11.509	1155.791325
			合 計	391.000499
			合 計 面 積	195.5002495
			地 積	195.50 m <sup>2</sup>

地 番	② 7-16			
NO	Xn	Yn	Yn+1-Yn-1	Xn・(Yn+1-Yn-1)
B11	94.019	95.054	-7.899	-742.656081
B2	93.335	88.186	-6.599	-615.917665
B22	90.636	88.455	-14.552	-1318.935072
B21	89.162	73.634	-14.430	-1286.607660
26	85.100	74.025	0.630	53.613000
F25	80.906	74.264	22.060	1784.786360
F22	83.001	96.085	20.790	1725.590790
			合 計	-400.126328
			合 計 面 積	200.0631640
			地 積	200.06 m <sup>2</sup>

測量年月日	令和6年10月24日
測地系	
座標系	任意

引照点座標一覧			
点 名	X座標	Y座標	備 考
IN1	79.887	102.470	金属鈹
IN2	129.233	97.467	金属鈹

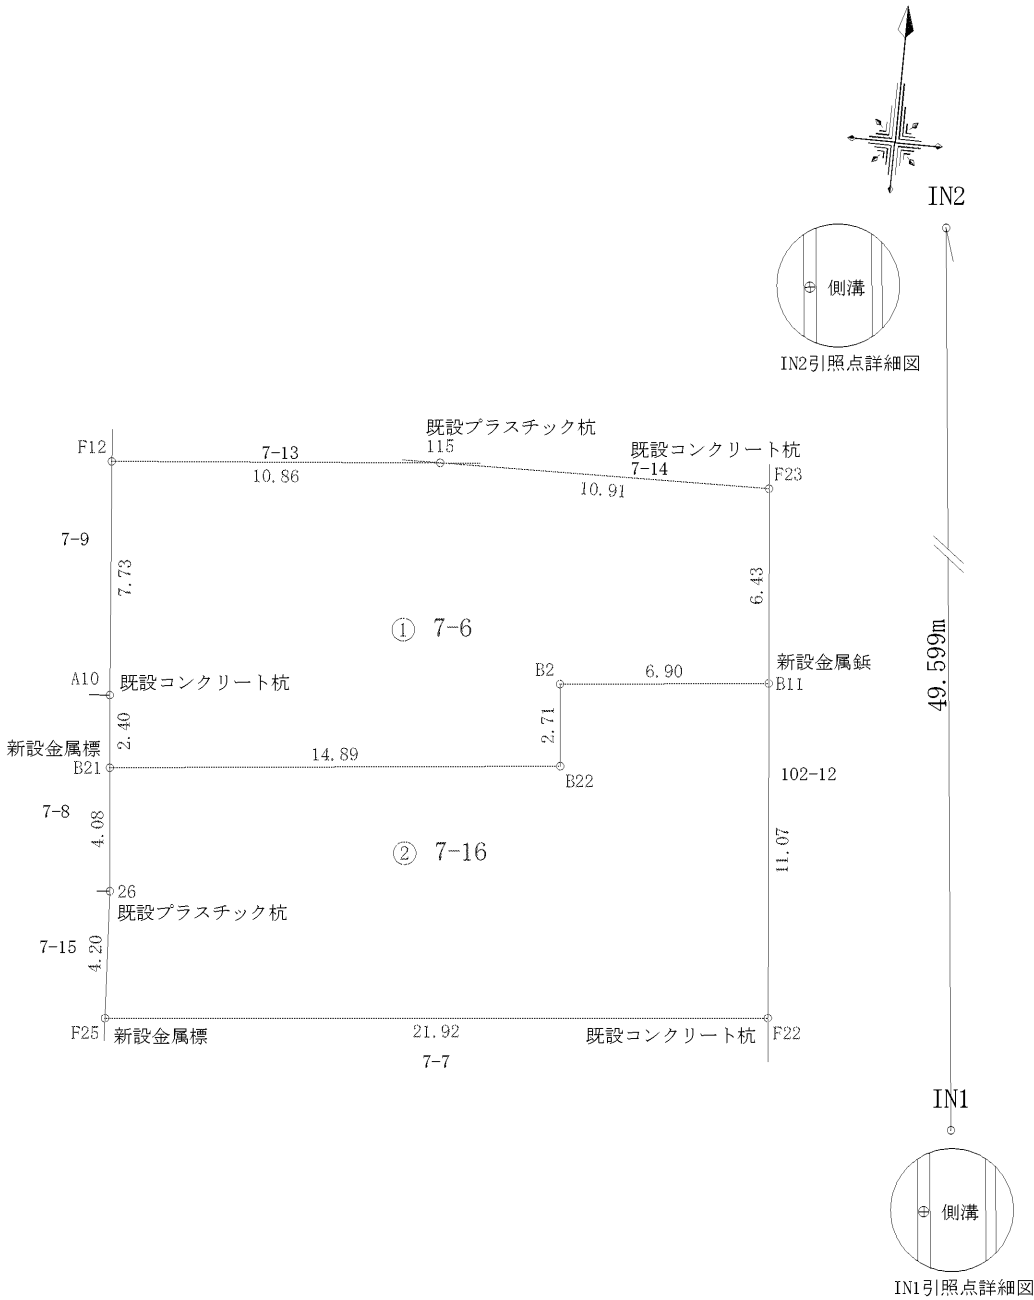

作 成 者	福岡市博多区対馬小路4番1-101号 土地家屋調査士 福田憲太郎 (令和 6 年 11 月 1 日作成)	申 請 人	前 田 一 宏	縮尺	1 / 250
-------	--	-------	---------	----	---------