
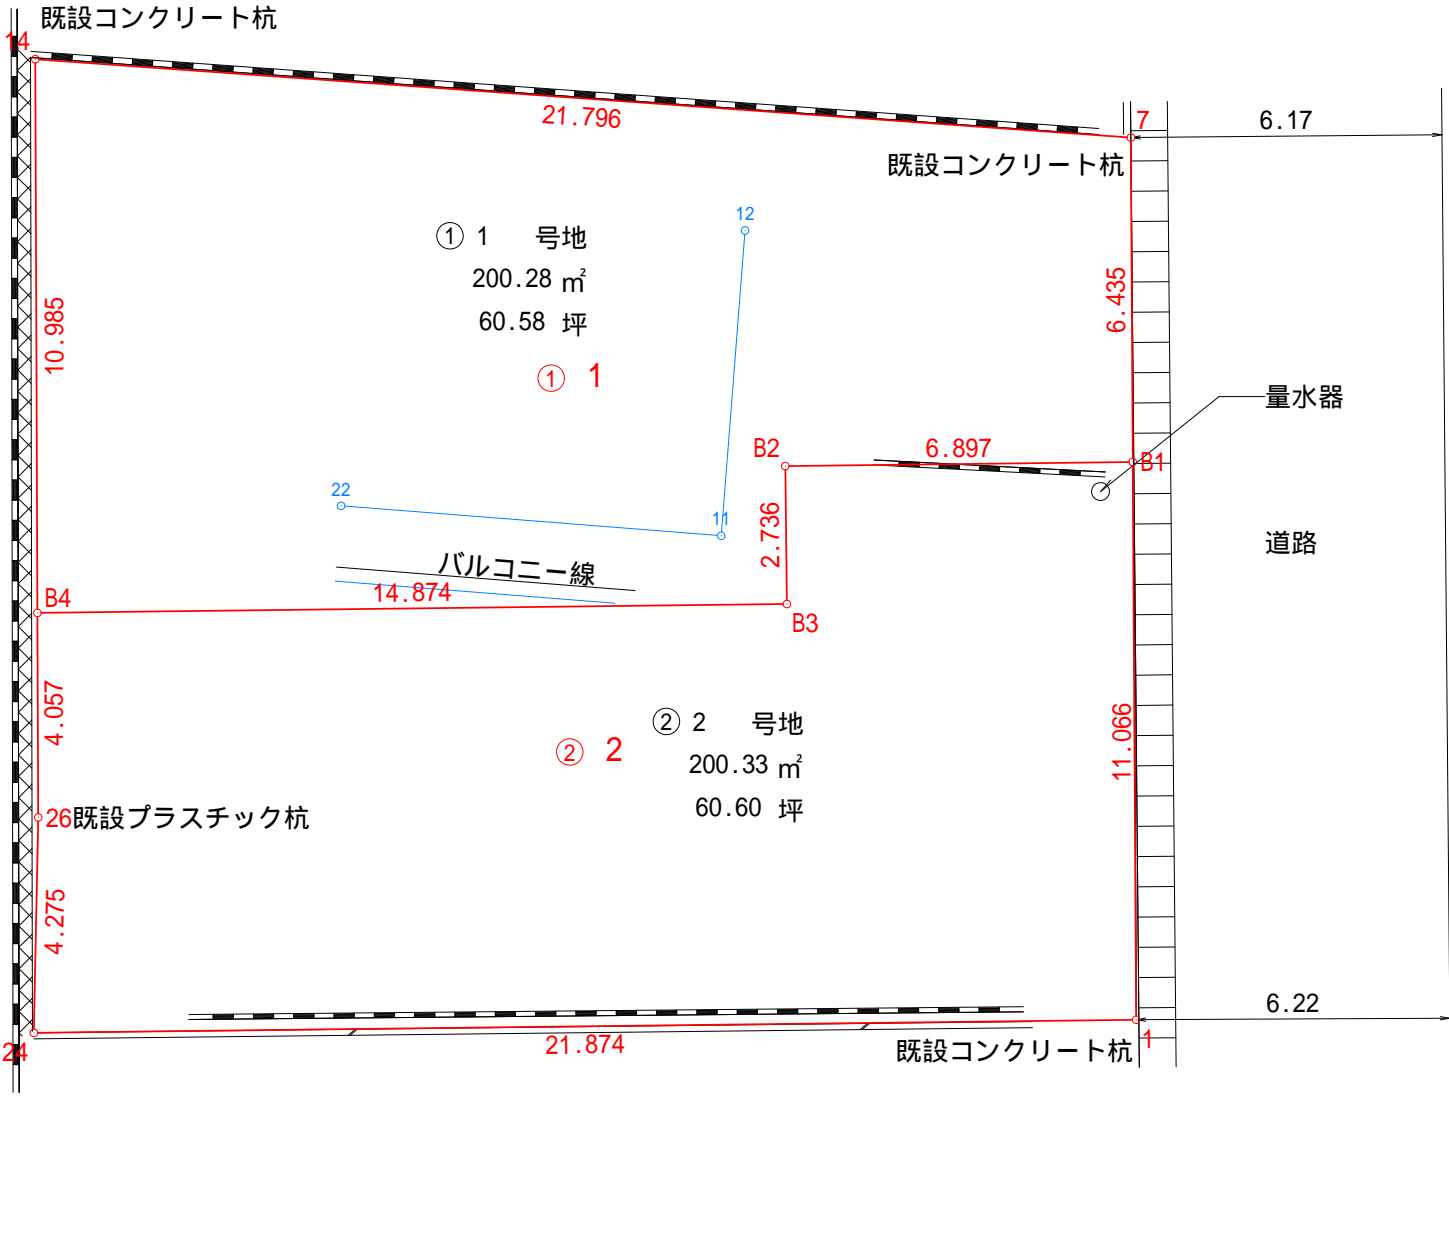


仮測量図 縮尺 1 : 1 5 0
宗像市ひかりヶ丘一丁目 7 番 6

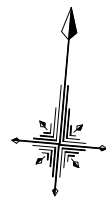

求積表

地 番	① 1					
測点	X n	Yn	X	X × Yn	距 離	
B1	94.018	95.049	-7.090	-673.897410	6.897	
B2	93.335	88.186	-3.406	-300.361516	2.736	
B3	90.612	88.457	-4.195	-371.077115	14.874	
B4	89.140	73.656	9.467	697.301352	10.985	
14	100.079	72.657	11.285	819.934245	21.796	
7	100.425	94.450	-6.061	-572.461450	6.435	
				倍 面 積	-400.561894	
				面 積	200.2809470	
				地 積	200.28 m²	
				坪 数	60.58 坪	

地 番	② 2					
測点	X n	Yn	X	X × Yn	距 離	
B1	94.018	95.049	10.335	982.331415	6.897	
B2	93.335	88.186	-3.406	-300.361516	2.736	
B3	90.612	88.457	-4.195	-371.077115	14.874	
B4	89.140	73.656	-5.512	-405.991872	4.057	
26	85.100	74.025	-8.305	-614.777625	4.275	
24	80.835	74.311	-2.100	-156.053100	21.874	
1	83.000	96.078	13.183	1266.596274	11.066	
				倍 面 積	400.666461	
				面 積	200.3332305	
				地 積	200.33 m²	
				坪 数	60.60 坪	

総合計面積	400.6141775 m²
-------	----------------